


LP	PARTER	(m2)
1/1	PRZEDSIÓNEK	9,00
1/2	HALL	193,00
1/3	KLATKA SCHODOWA	23,00
1/4	PDM. PORZĄDKOWE	4,40
1/5	WC (N)	6,90
1/6	WC	7,50
1/7	SZTANIA OGÓLNA	88,10
1/8	NATRYSKI Z WC	26,90
1/9	NATRYSKI Z WC	26,90
1/10	SZATNIA Z WC (N)	11,50
1/11	PDM. RATOWNIKA Z WC	15,30
1/12	KORYTARZ	14,30
1/13	BUFET Z ZAPLECZEM	27,50
1/14	HALA BASENU	925,00
1/15	ZJEŻDŻALNIA	121,00
1/16	WC (N)	5,70
1/17	PDM. GOSPODARCZE	7,40
1/18	STREFA WYPOCZYNKU	38,80
1/19	SAUNA PAROWA	14,30
1/20	KOMORA TECHNICZNA	2,60
1/21	SAUNA FINSKA	14,70
1/22	PRYSZNICE	14,20
1/23	WC	4,90
RAZEM		1602,90

POWIERZCHNIA LUSTRA WODY

- BASEN SPORTOWY - 312,50 m²
- BASEN DO NAUKI PŁYWANIA - 45,00m²
- BASEN REKREACYJNY - 75,00m²
- BRODZIK - 25,00m²

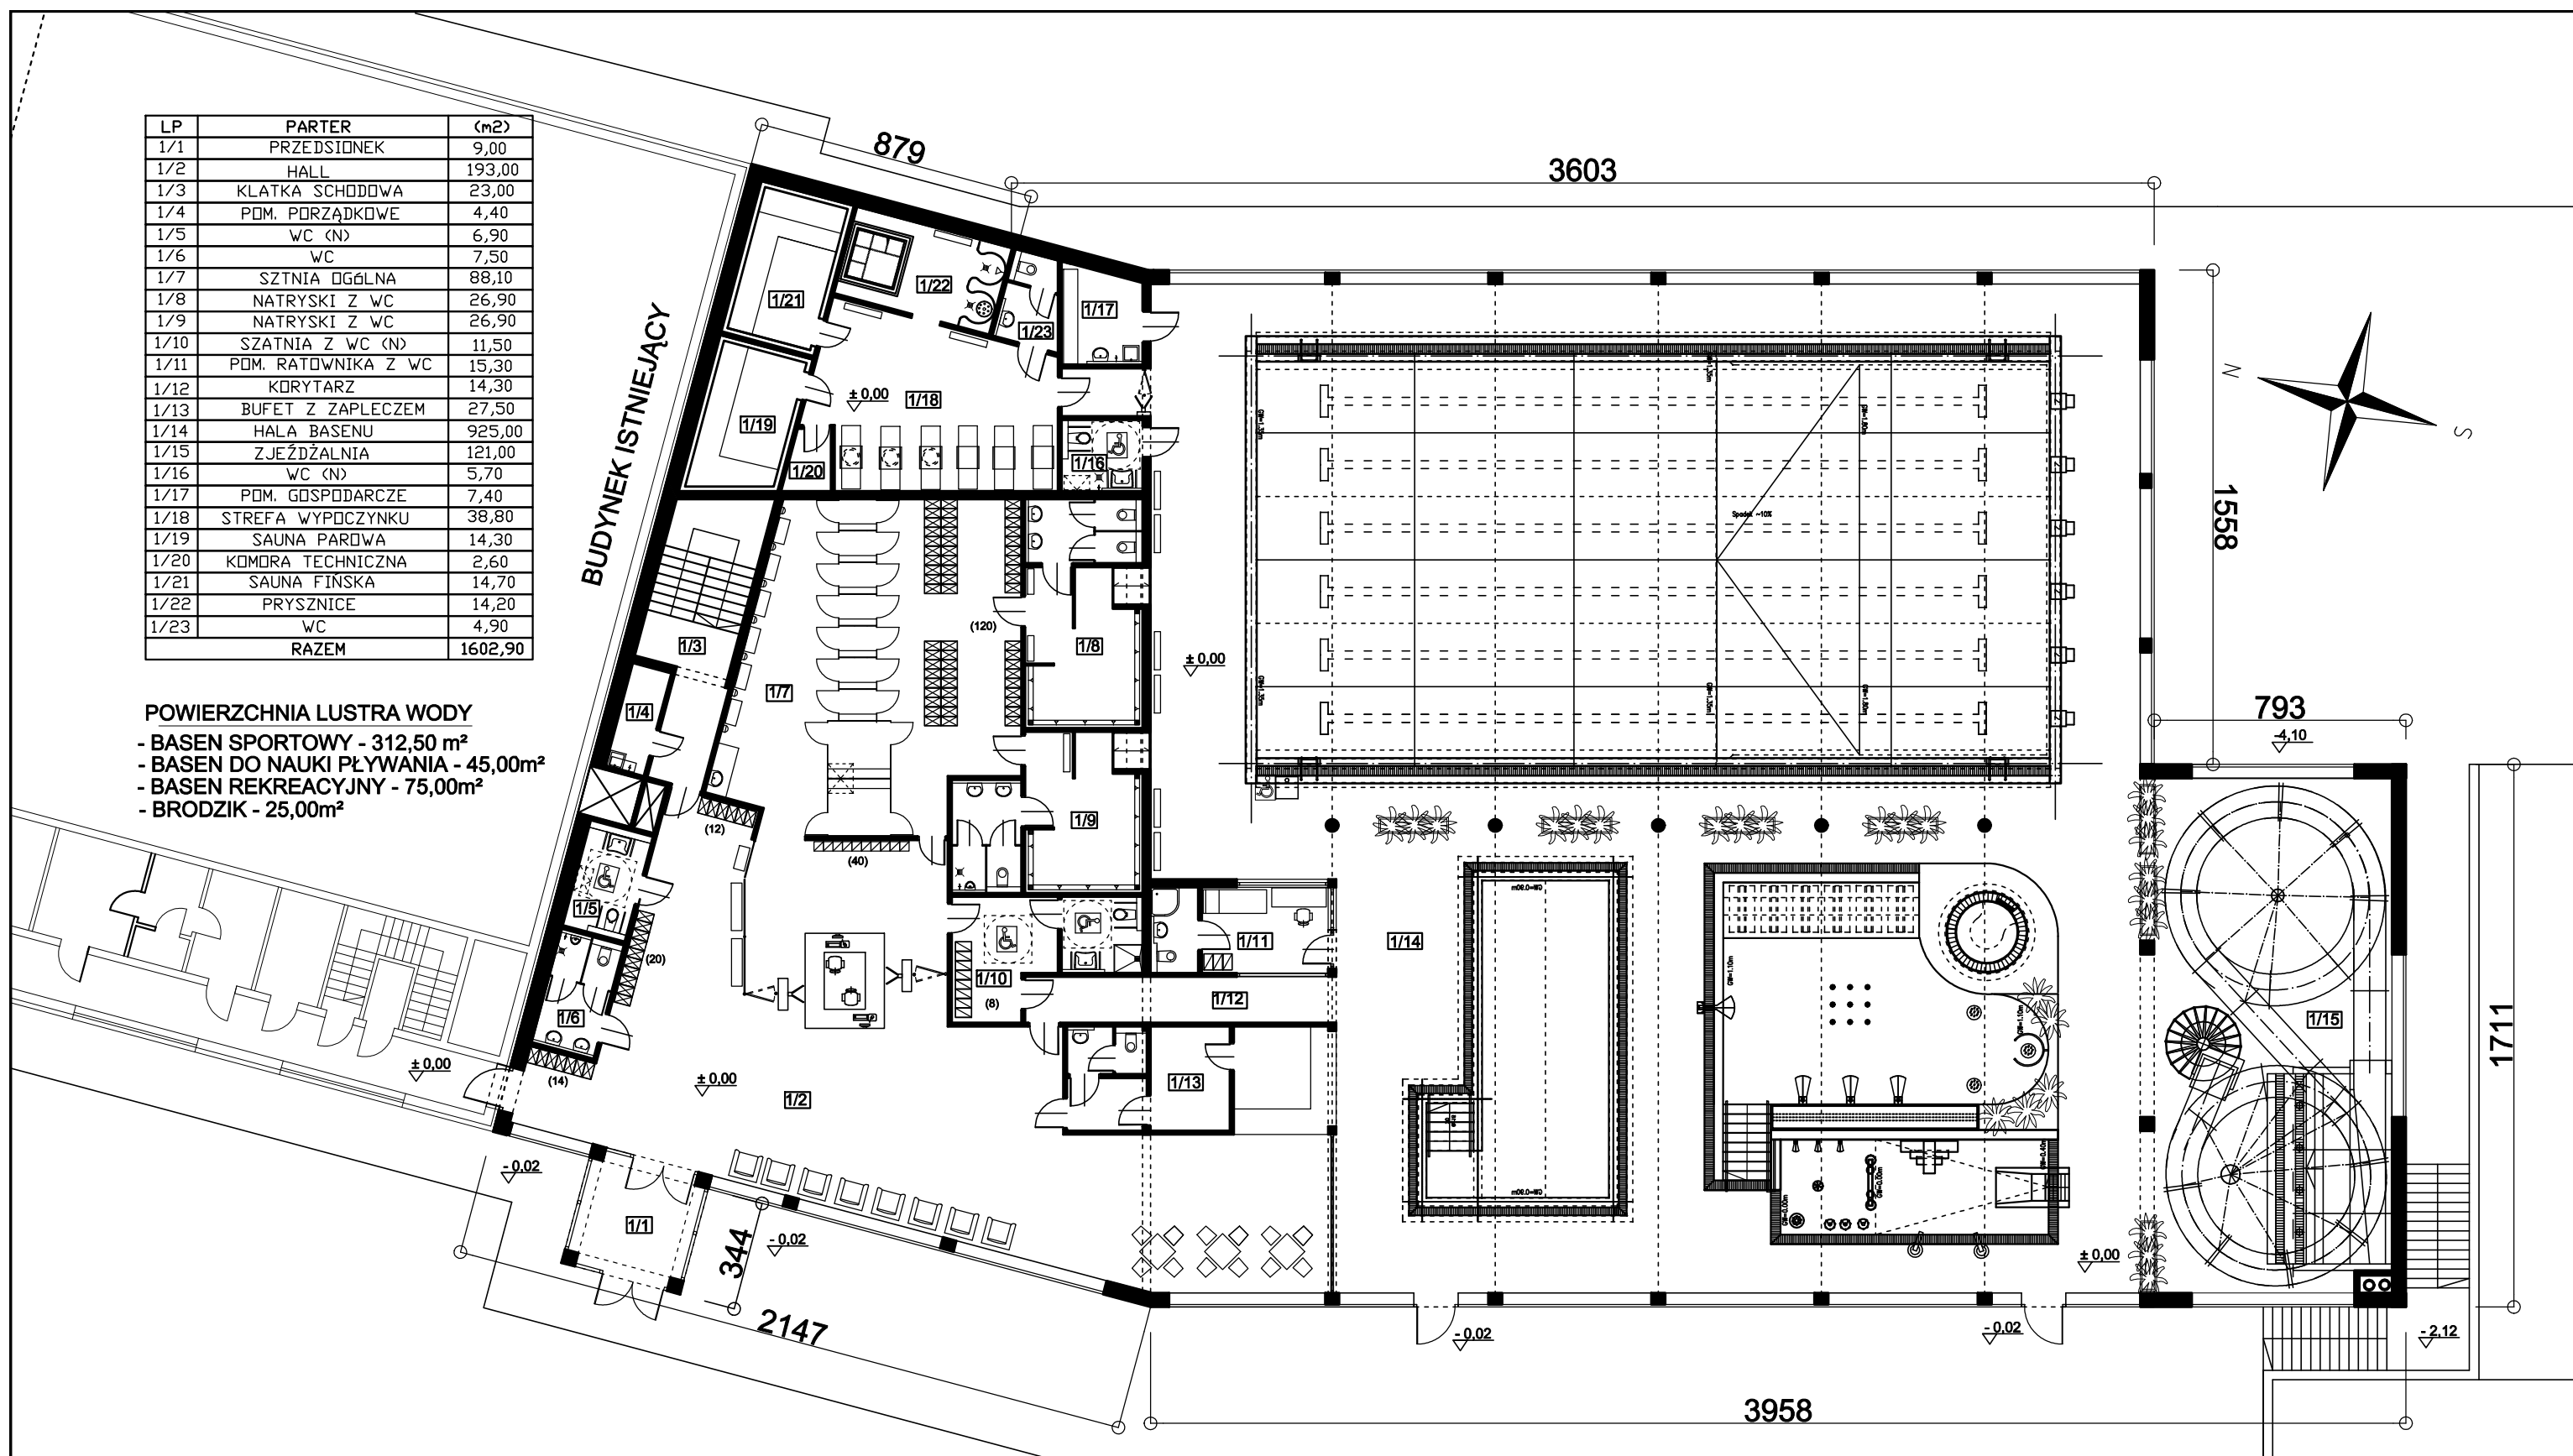

RZUT PARTERU
 POW. NETTO = 1602,90 m²

CAŁOŚĆ (PARTER, PODBASENIE)
 POW. NETTO = 2876,10 m²



AQUACO Sp. z o.o.
 ul. Snopkowa 2B
 52-225 Wrocław

URZĄD MIASTA HRUBIESZÓW
 ul. majora H. Dobrzańskiego "Hubala" 1
 22-500 HRUBIESZÓW

OBIEKT: KRYTA PŁYWALNIA

ADRES: SZKOŁA PODSTAWOWA nr 2 , ul. ŻEROMSKIEGO 29 HRUBIESZÓW

TYTUŁ:

RZUT PARTERU - WARIANT 1

A

PROJEKTOWAŁ: arch. C. FRYC

55/89/UW

SPRAWDZIŁ:

SKALA 1 : 200 ZNAK PRACY 1707

DATA 11.2017

STADIUM KONCEPCJA

NR RYS.

A-05