


LP	PARTER	(m2)
1/1	PRZEDSIÓNEK	9,00
1/2	HALL	224,00
1/3	WC	10,70
1/4	WC (N)	6,10
1/5	SZATNIA OGÓLNA	78,80
1/6	SZATNIA RODZINNA Z WC	20,00
1/7	NATRYSKI Z WC	22,70
1/8	NATRYSKI Z WC	22,70
1/9	POM. PORZĄDKOWE	2,60
1/10	POM. RATOWNIKÓW Z WC	14,40
1/11	KORYTARZ	12,70
1/12	BUFET Z ZAPLECZEM	21,00
1/13	HALA BASENU	918,00
1/14	ZJEŹDŹALNIA	121,00
1/15	WC (N)	5,70
1/16	POM. PORZ. Z MAGAZYNEM	9,20
1/17	PRZEDSIÓNEK (PRZEBIER.)	4,50
1/18	STREFA WYPOCZYNKU	45,90
1/19	PRYSZNICE	15,10
1/20	SAUNA FIŃSKA	12,20
1/21	SAUNA PAROWA	16,20
1/22	KOMORA TECHNICZNA	3,00
1/23	WC	4,50
RAZEM		1600,00

POWIERZCHNIA LUSTRA WODY

- BASEN SPORTOWY - 312,50 m²
- BASEN DO NAUKI PŁYWANIA - 45,00m²
- BASEN REKREACYJNY - 77,00m²
- BRODZIK - 32,00m²

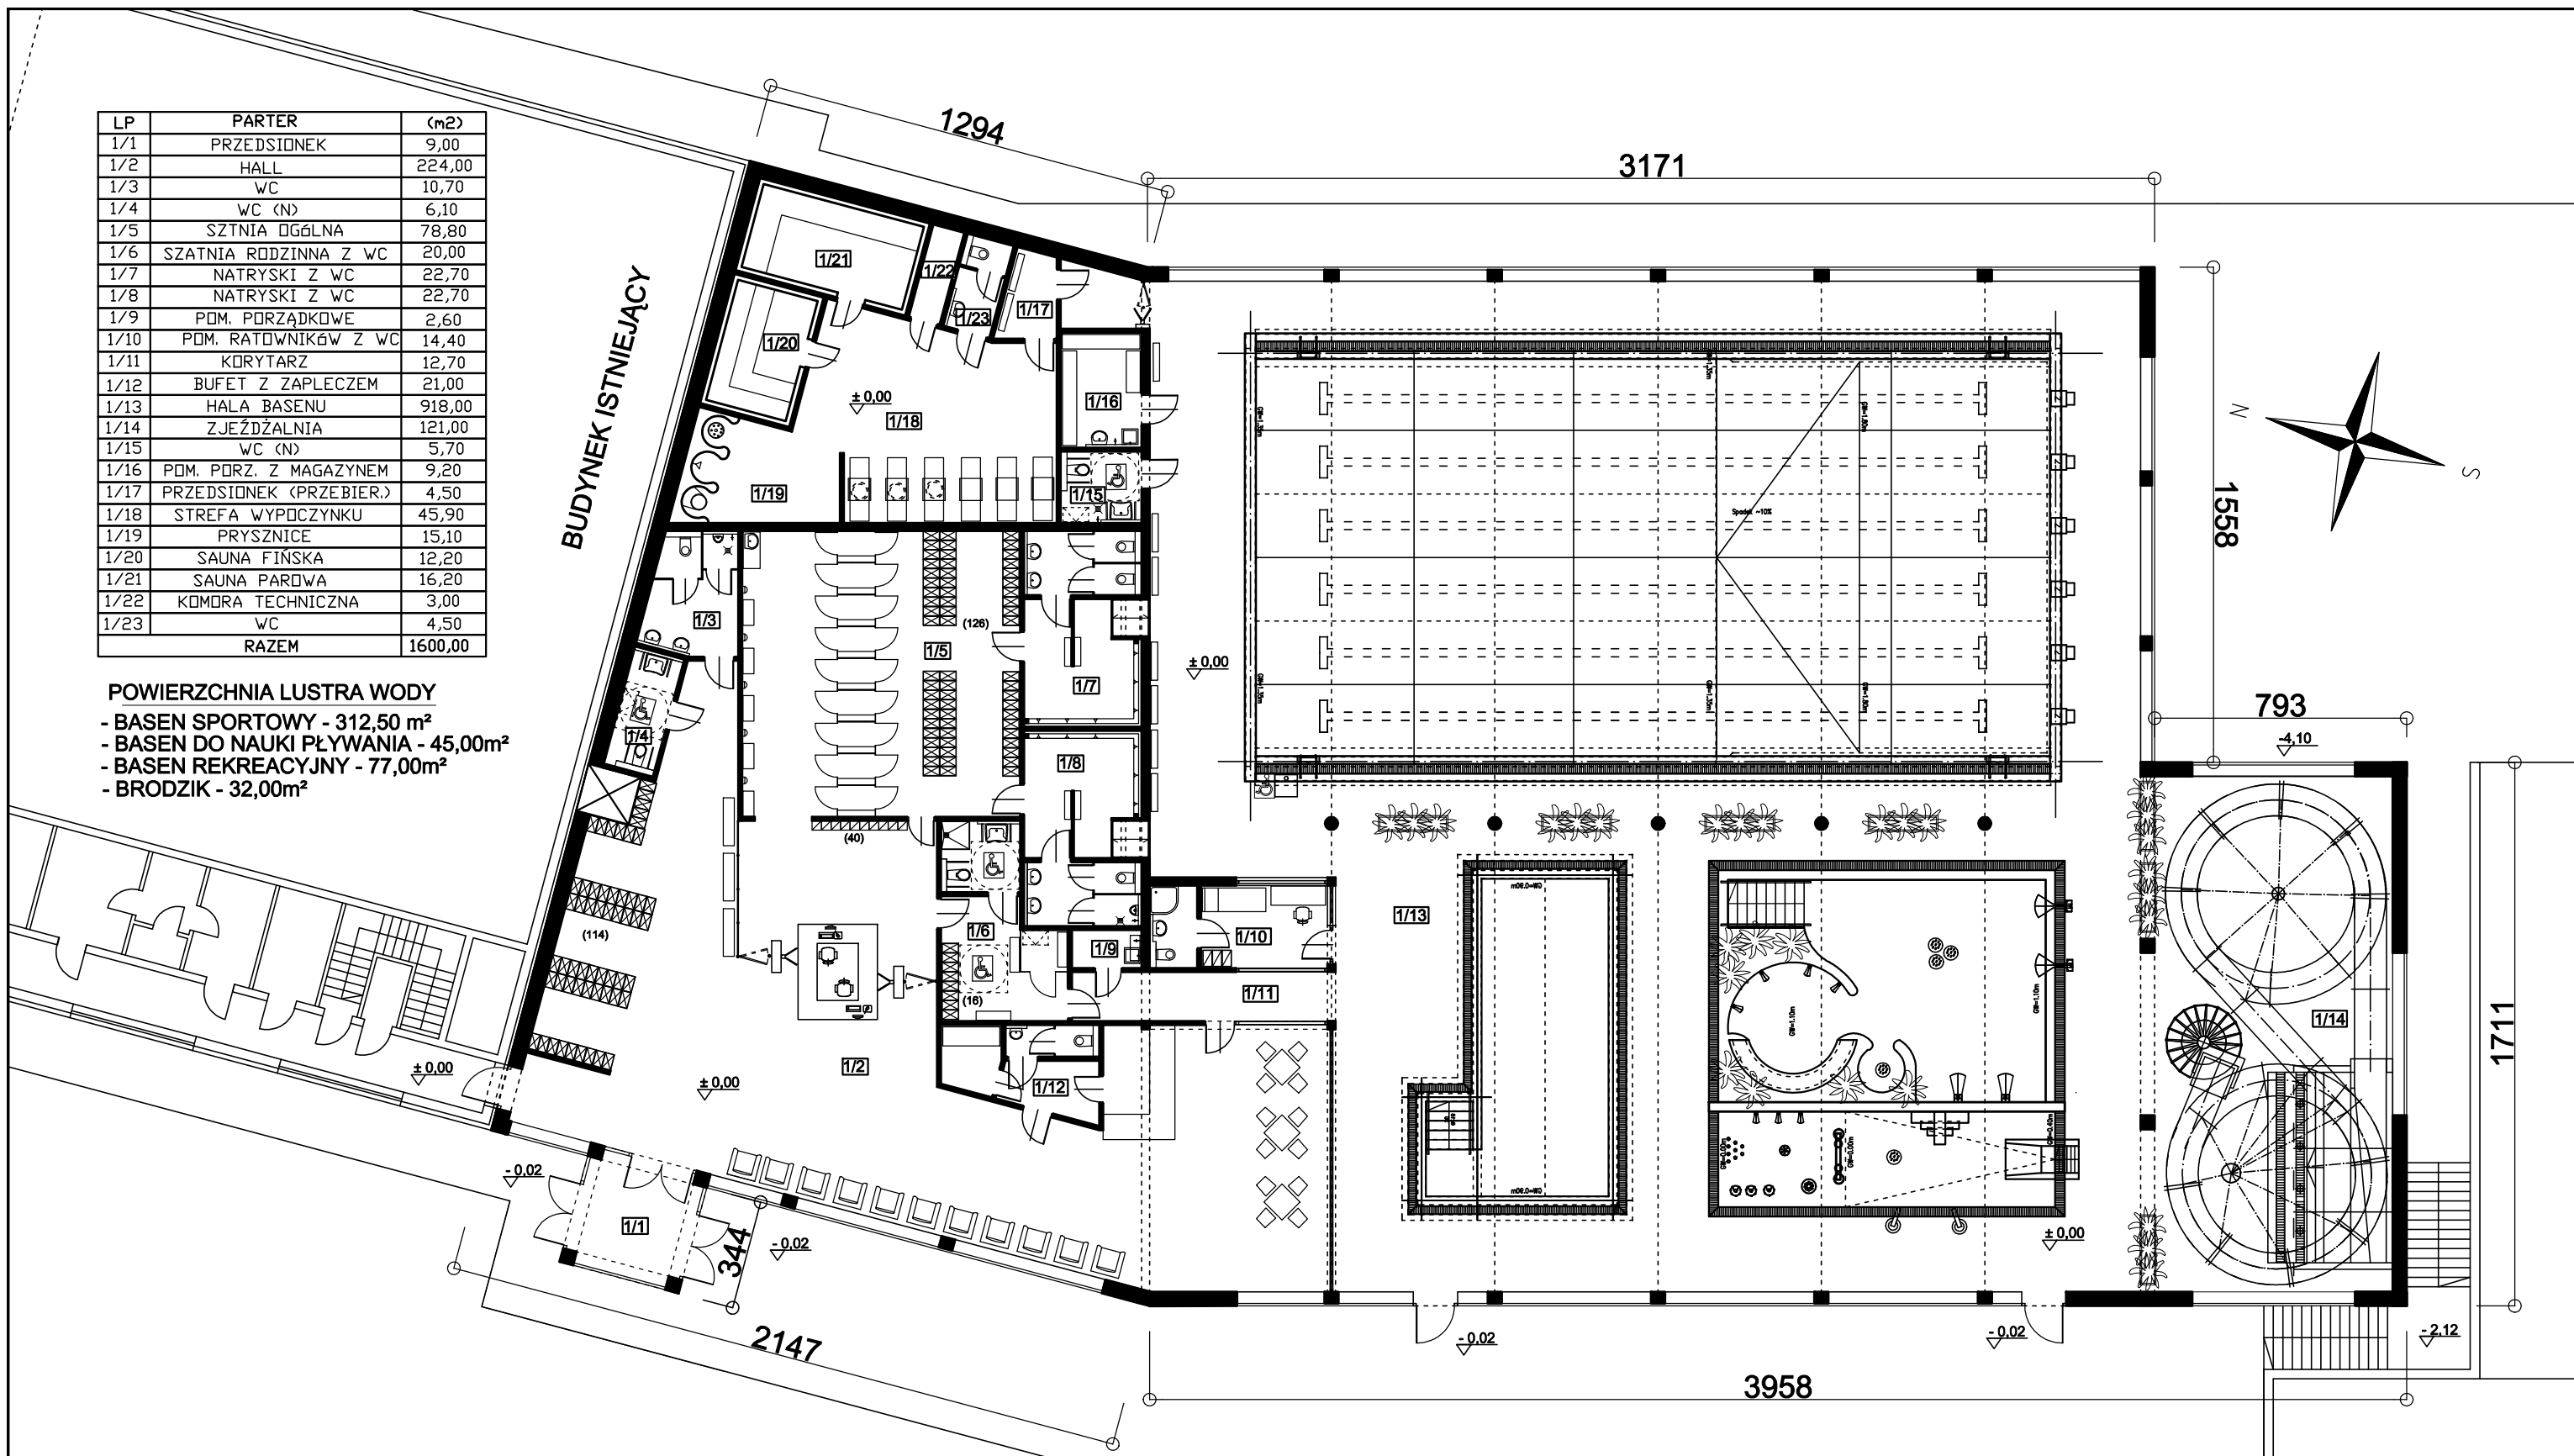

RZUT PARTERU
 POW. NETTO = 1600,00 m²

CAŁOŚĆ (PARTER, PODBASENIE)
 POW. NETTO = 2918,80 m²



AQUACO Sp. z o.o.
 ul. Snopkowa 2B
 52-225 Wrocław

URZĄD MIASTA HRUBIESZÓW
 ul. majora H. Dobrzańskiego "Hubala" 1
 22-500 HRUBIESZÓW

OBIEKT: KRYTA PŁYWALNIA

ADRES: SZKOŁA PODSTAWOWA nr 2 , ul. ŻEROMSKIEGO 29 HRUBIESZÓW

TYTUŁ:

RZUT PARTERU - WARIANT 2

A

PROJEKTOWAŁ: arch. C. FRYC

55/89/UW

SPRAWDZIŁ:

SKALA 1 : 200 ZNAK PRACY 1707

DATA 11.2017

STADIUM KONCEPCJA

NR RYS.

A-10