
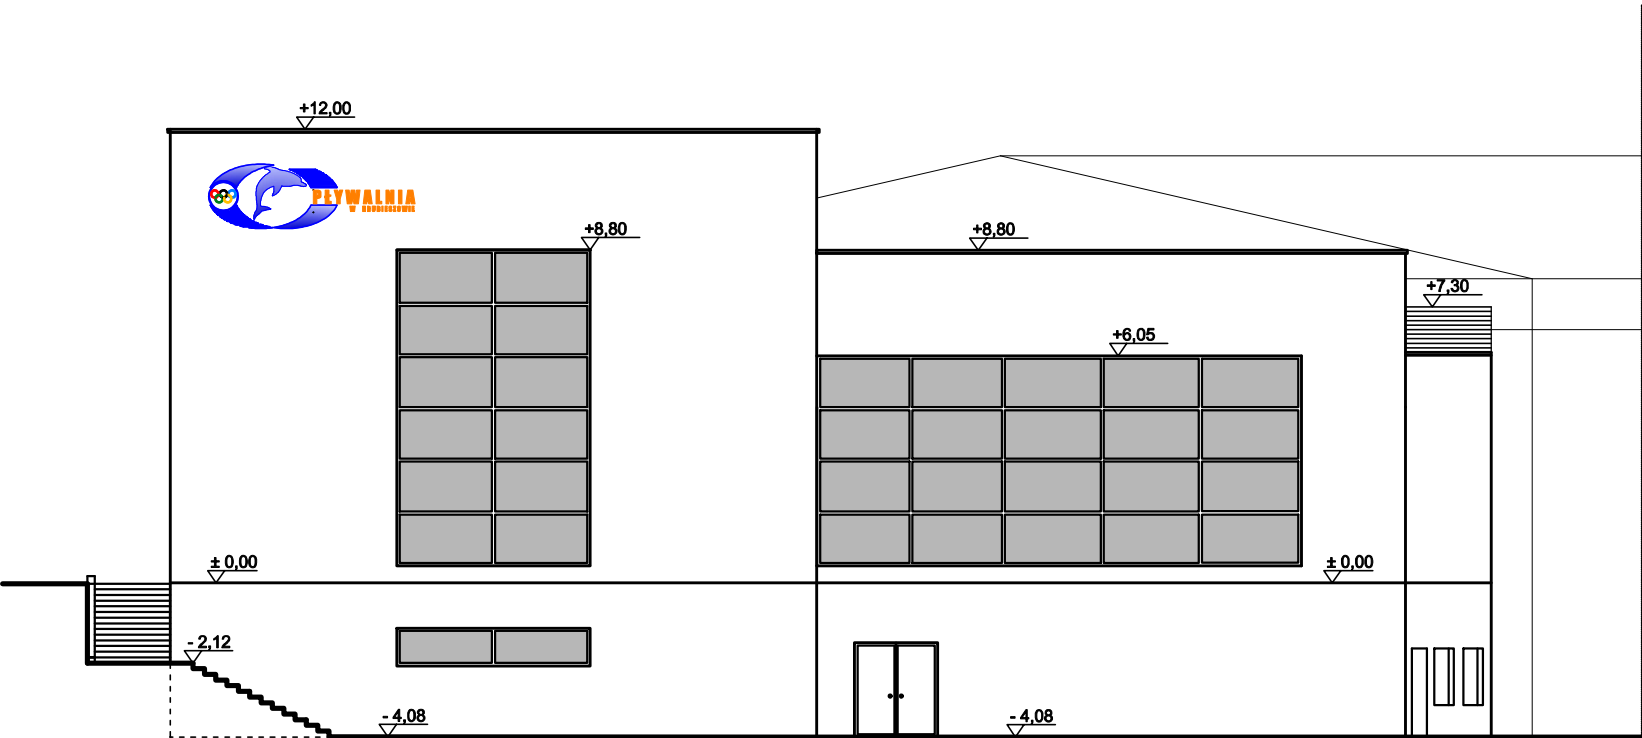


ELEWACJA ZACHODNIA

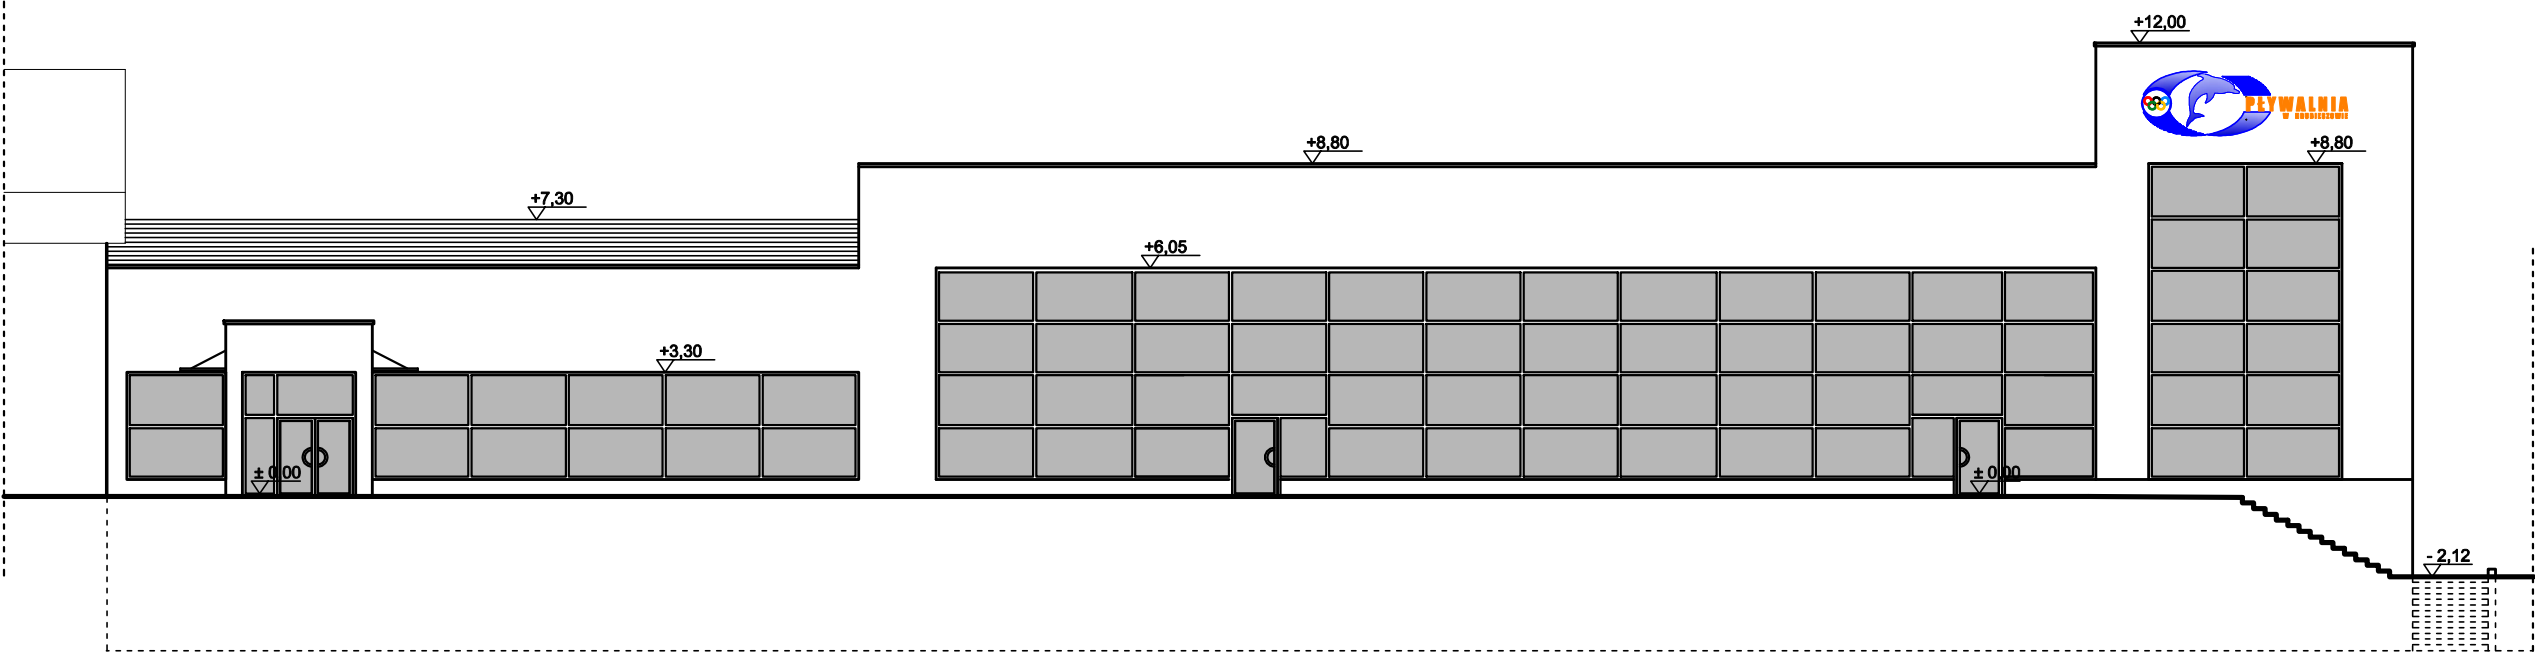

ELEWACJA POŁUDNIOWA

		AQUACO Sp. z o.o. ul. Snopkowa 2B 52-225 Wrocław		URZĄD MIASTA HRUBIESZÓW ul. majora H. Dobrzańskiego "Hubala" 1 22-500 HRUBIESZÓW	
OBIEKT: KRYTA PŁYWAŁNIA				SKALA 1 : 200	ZNAK PRACY 1707
ADRES: SZKOŁA PODSTAWOWA nr 2 , ul. ŻEROMSKIEGO 29 HRUBIESZÓW				DATA 11.2017	
TYTUŁ: ELEWACJA POŁUDNIOWA I ZACHODNIA - WARIANT 1				STADIUM	KONCEPCJA
A	PROJEKTOWAŁ:	arch. C. FRYC	55/89/UW	NR RYS.	A-02
	SPRAWDZIŁ:				