


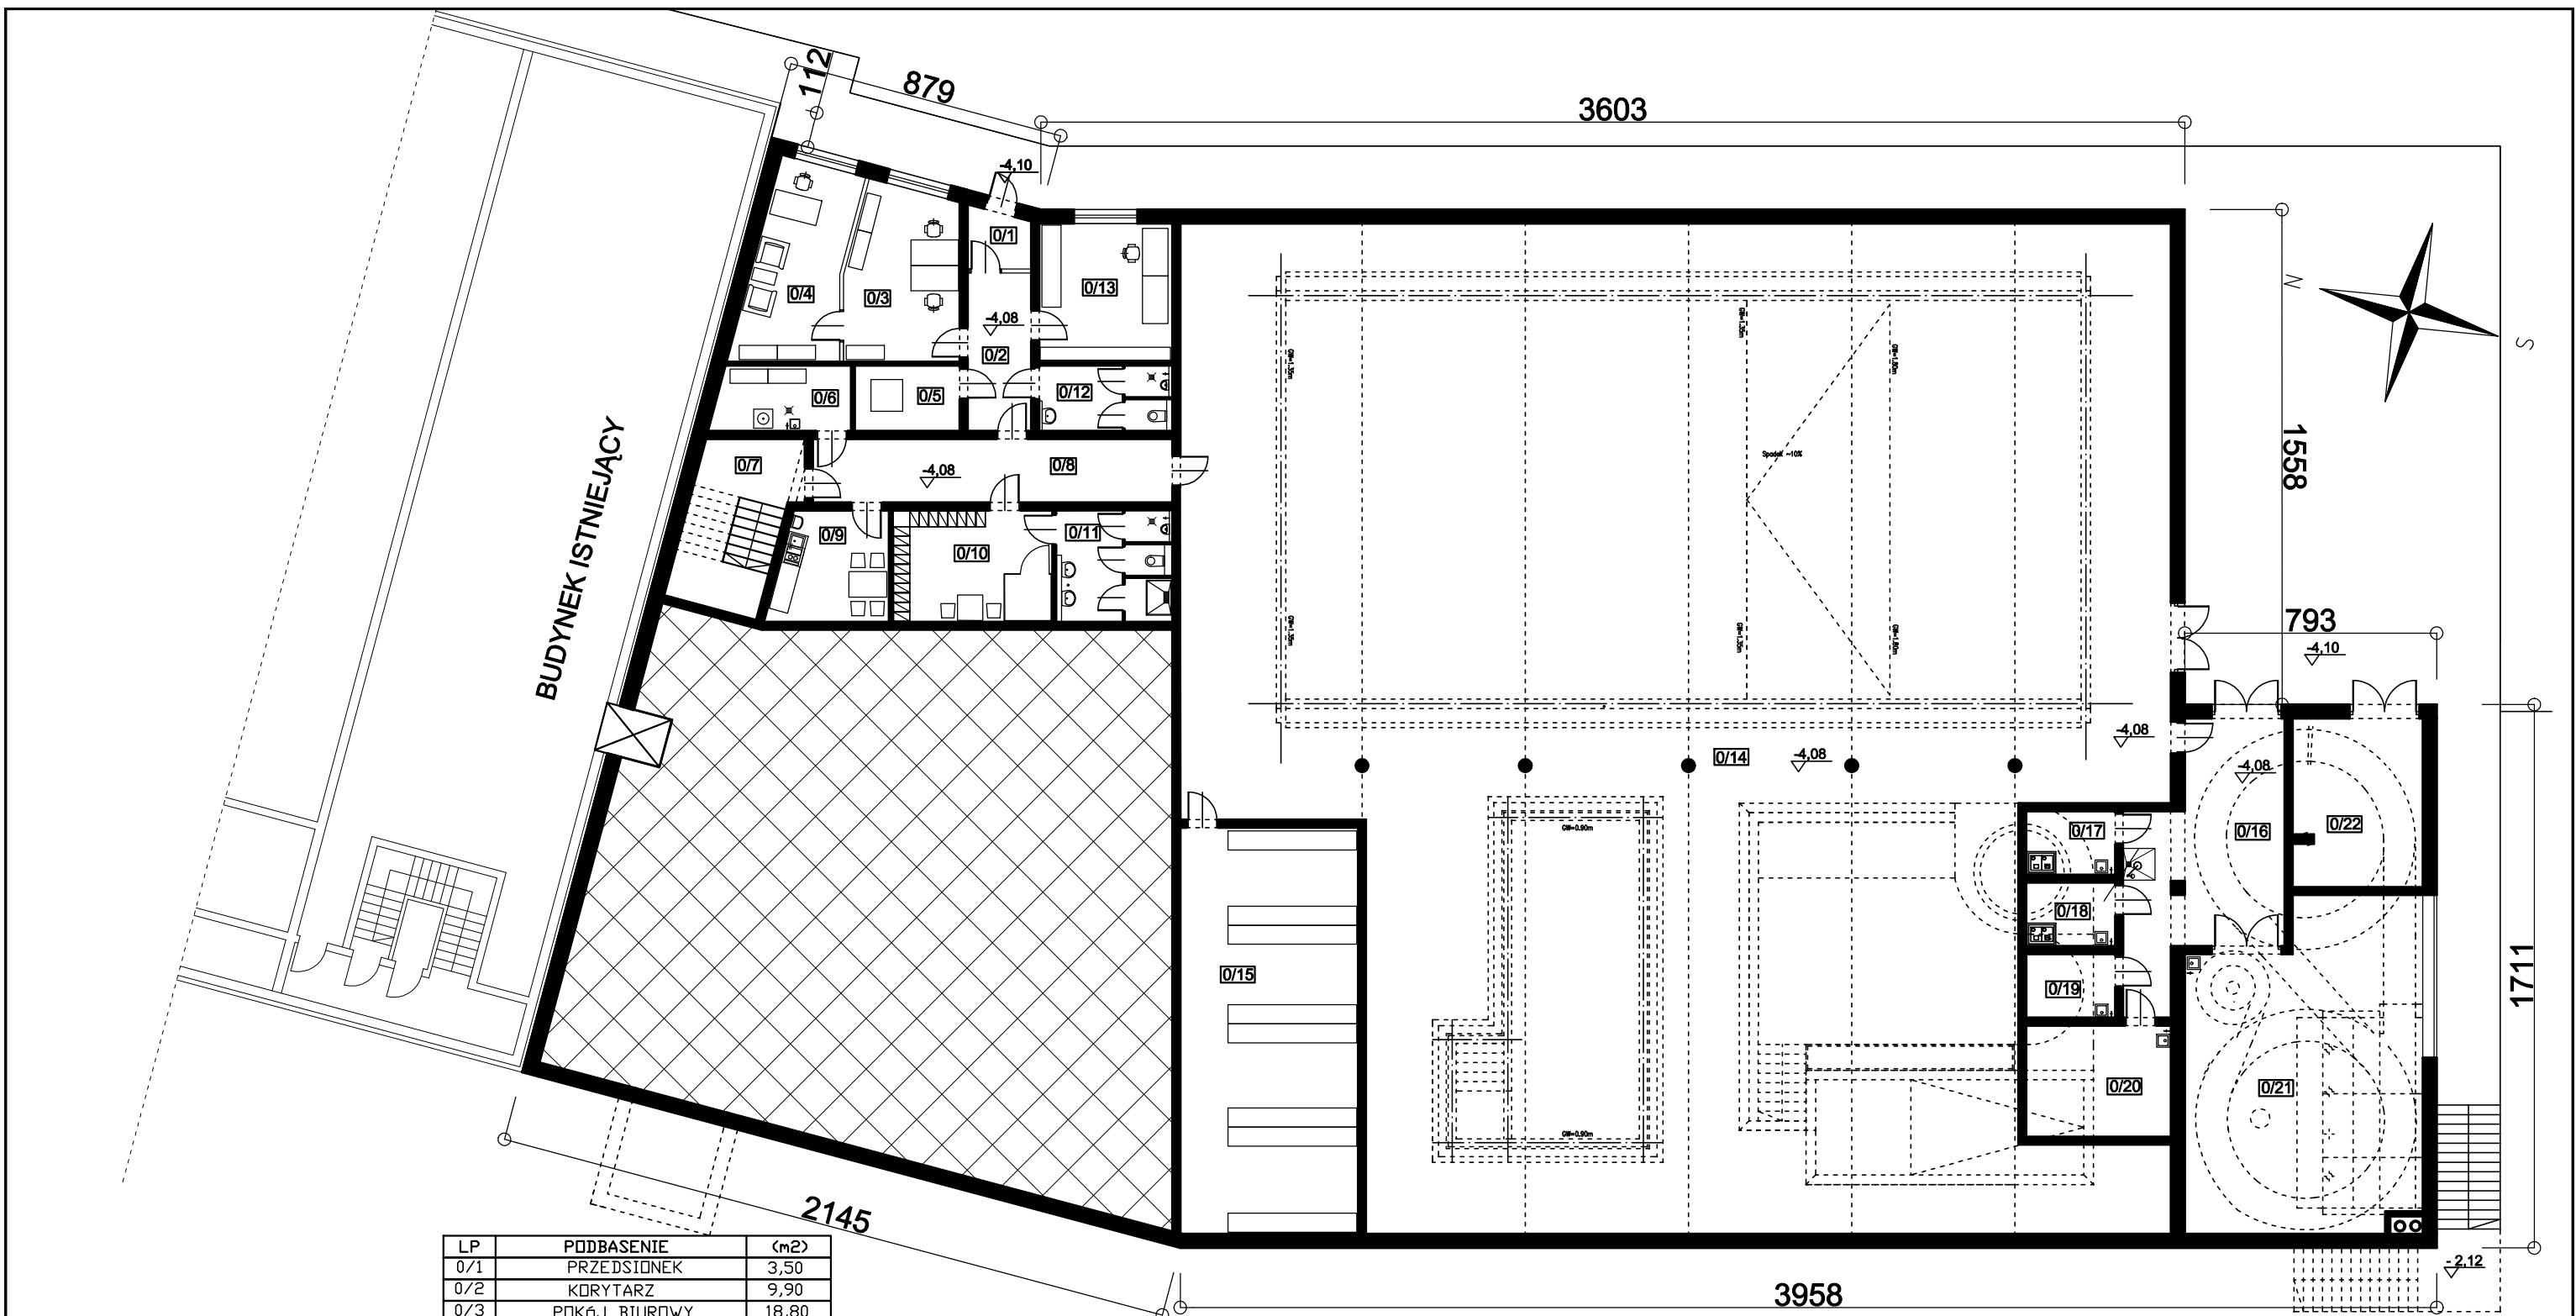

LP	PODBASENIE	(m2)
0/1	PRZEDSIÖNEK	3,50
0/2	KORYTARZ	9,90
0/3	POKÓJ BIUROWY	18,80
0/4	POKÓJ BIUROWY	18,40
0/5	SERWEROWNIA	6,80
0/6	POM. GOSPODARCZE	8,70
0/7	KLATKA SCHODOWA	17,00
0/8	KORYTARZ	22,60
0/9	POM. SDCJALNE	12,10
0/10	SZATNIA	17,60
0/11	WC	12,80
0/12	WC	8,60
0/13	POK. KONSERWATORA	18,20
0/14	PODBASENIE	864,60
0/15	MAGAZYN	71,00
0/16	KORYTARZ	35,30
0/17	POM. KOREKTORA PH	5,60
0/18	POM. KOAGULANTA	5,60
0/19	MAGAZYN SOLI	5,60
0/20	POM. ELEKTROLIZY	15,90
0/21	KOTŁOWNIA	73,10
0/22	STACJA TRANSFORMAT.	21,50
RAZEM		1273,20

RZUT PODBASENIA
POW. NETTO = 1273,20 m²

		AQUACO Sp. z o.o. ul. Snopkowa 2B 52-225 Wrocław	URZĄD MIASTA HRUBIESZÓW ul. majora H. Dobrzańskiego "Hubala" 1 22-500 HRUBIESZÓW	
OBIEKT: KRYTA PŁYWALNIA			SKALA 1 : 200	ZNAK PRACY 1707
ADRES: SZKOŁA PODSTAWOWA nr 2 , ul. ŻEROMSKIEGO 29 HRUBIESZÓW			DATA 11.2017	
TYTUŁ: RZUT PODBASENIA - WARIANT 1			STADIUM KONCEPCJA	
A	PROJEKTOWAŁ: arch. C. FRYC	55/89/UW	NR RYS. A-04	
	SPRAWDZIŁ:			