


ELEWACJA WSCHODNIA

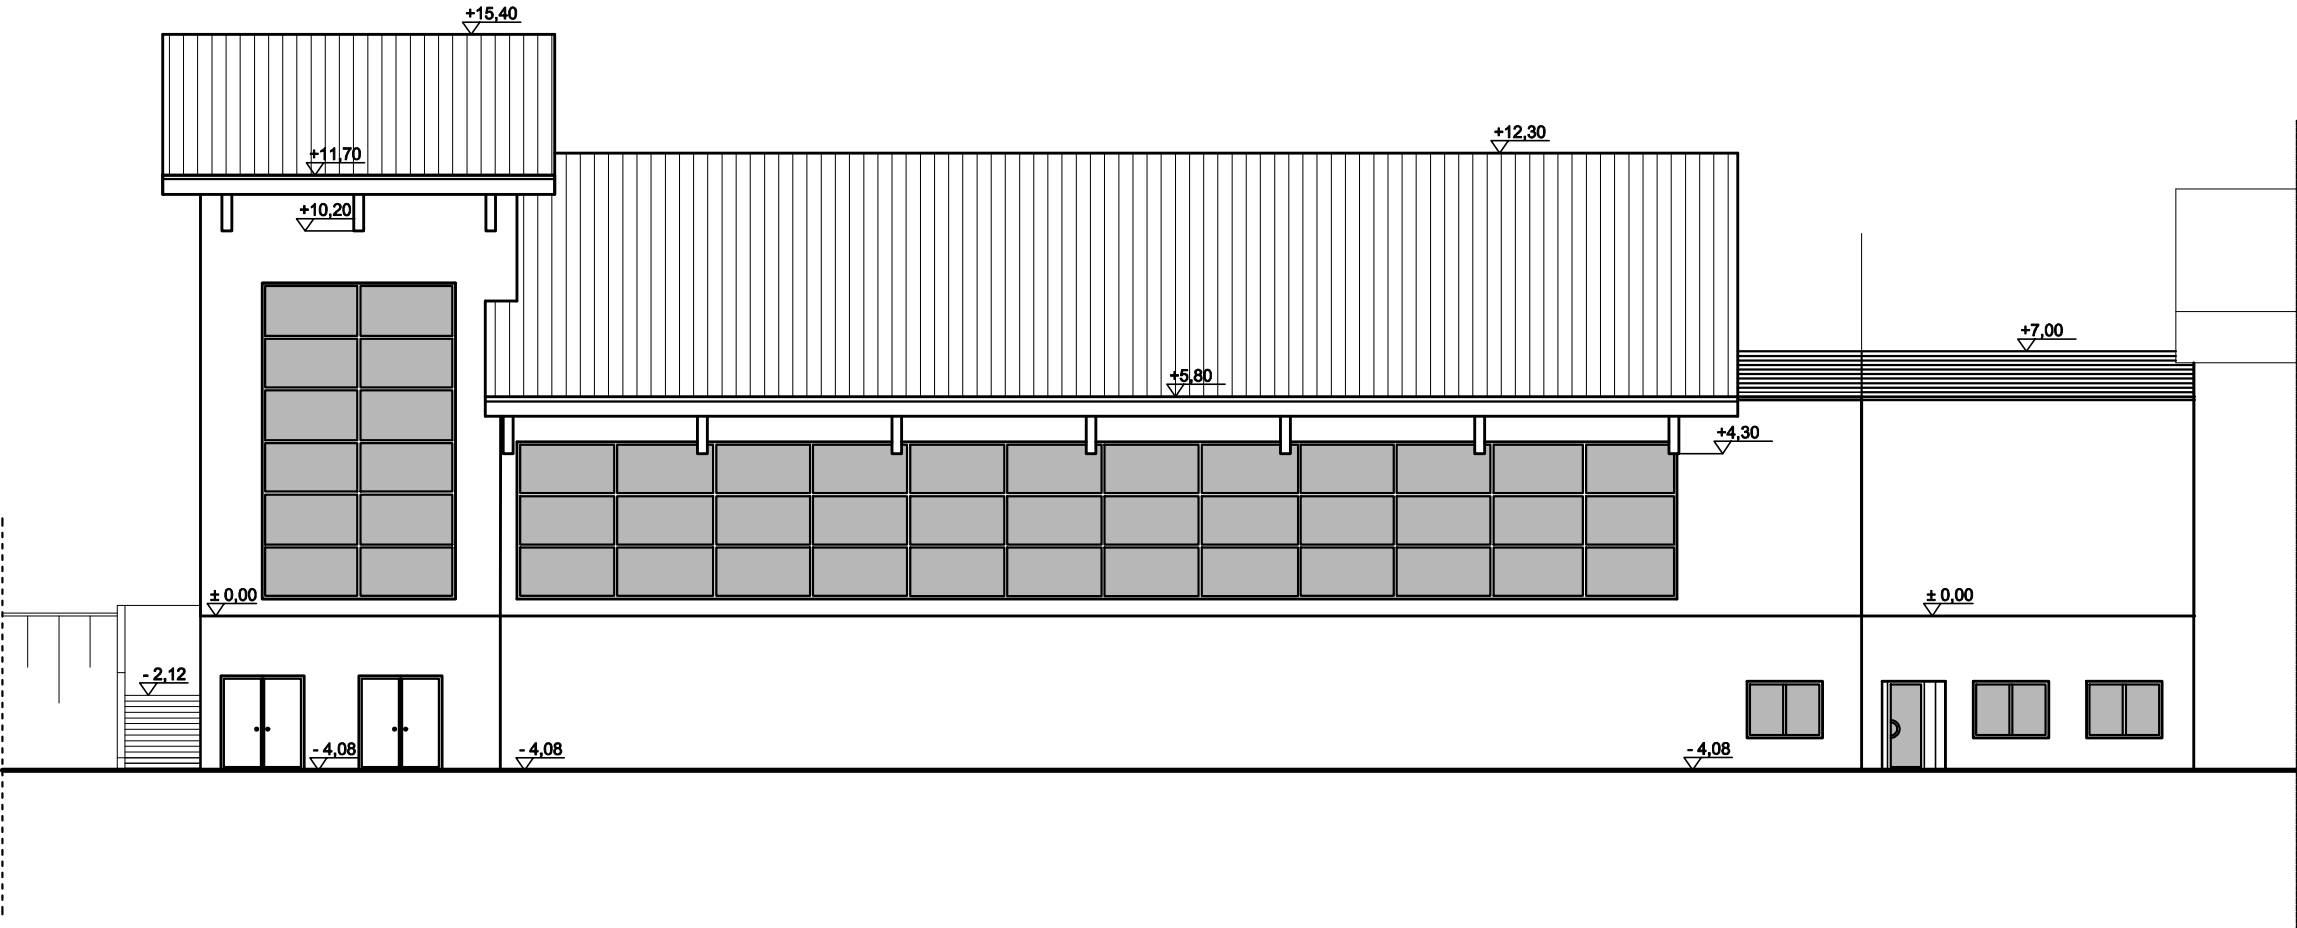

		AQUACO Sp. z o.o. ul. Snopkowa 2B 52-225 Wrocław		URZĄD MIASTA HRUBIESZÓW ul. majora H. Dobrzańskiego "Hubala" 1 22-500 HRUBIESZÓW	
OBIEKT: KRYTA PŁYWALNIA				SKALA 1 : 200	ZNAK PRACY 1707
ADRES: SZKOŁA PODSTAWOWA nr 2 , ul. ŻEROMSKIEGO 29 HRUBIESZÓW				DATA 11.2017	
TYTUŁ: ELEWACJA WSCHODNIA - WARIANT 2				STADIUM KONCEPCJA	
A	PROJEKTOWAŁ: arch. C. FRYC		55/89/UW	NR RYS. A-08	
	SPRAWDZIŁ:				