


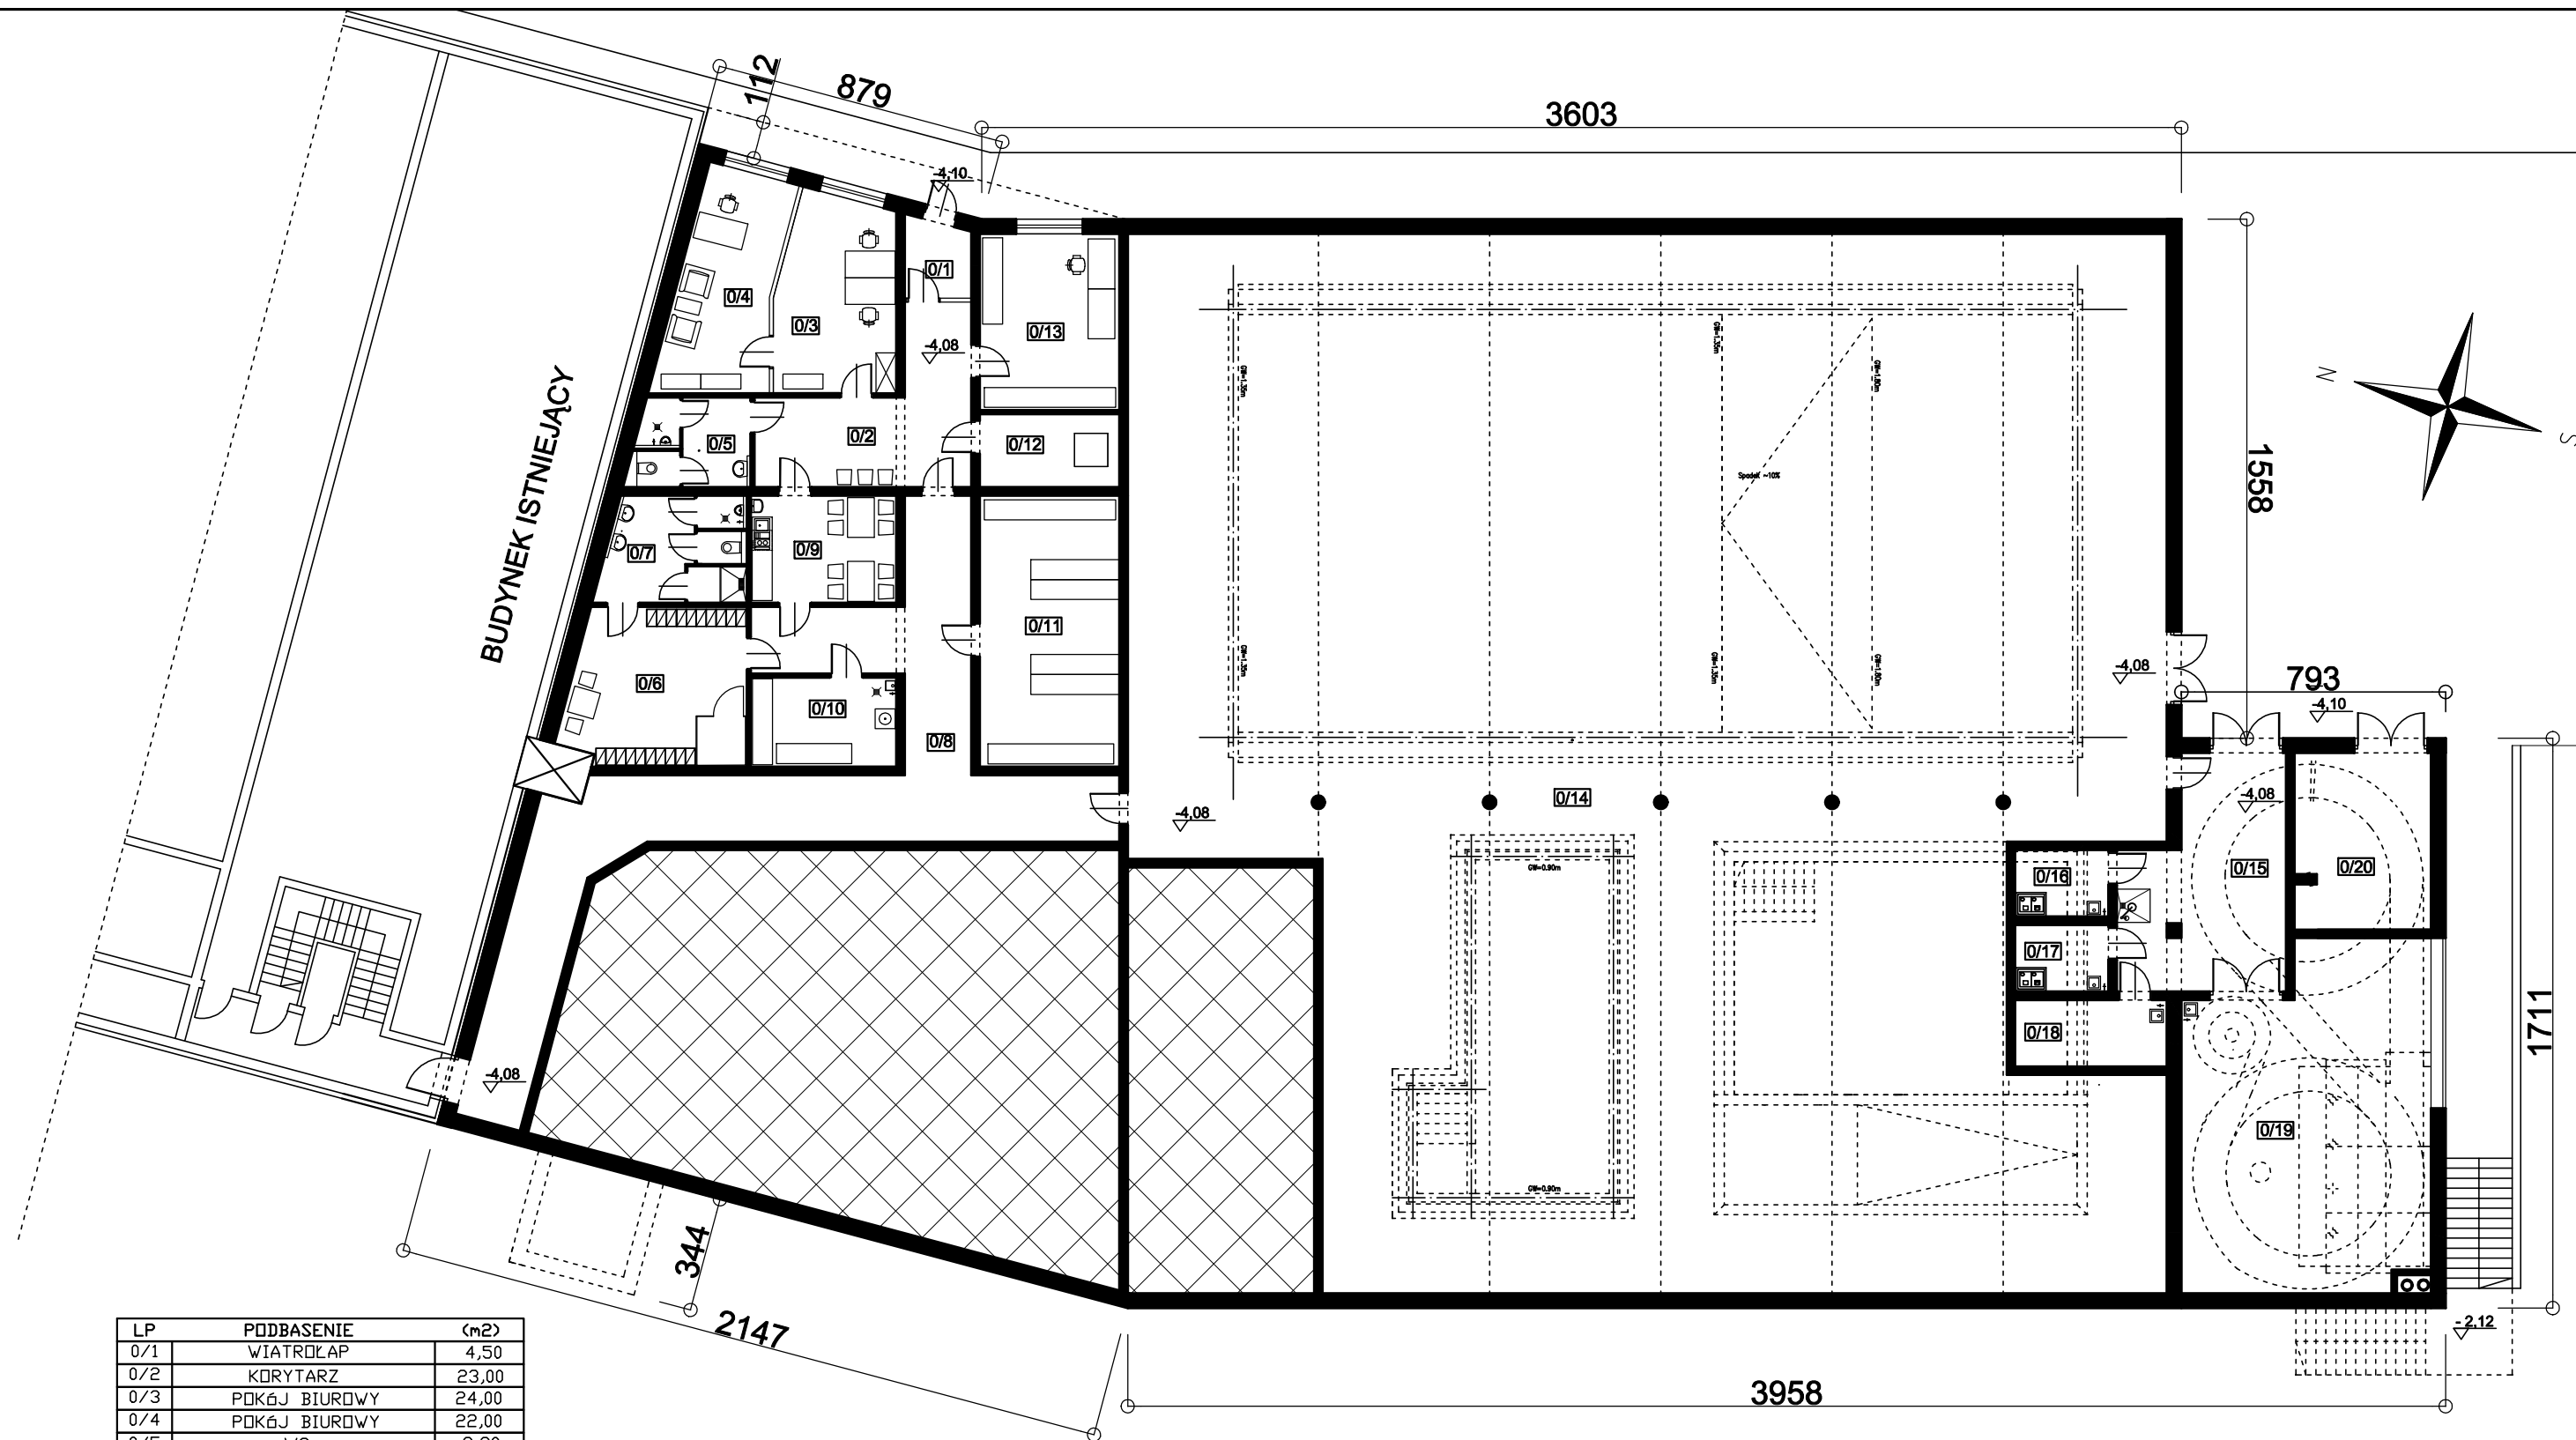

RZUT PODBASENIA
POW. NETTO = 1318,80 m²

LP	PODBASENIE	(m2)
0/1	WIATROŁAP	4,50
0/2	KORYTARZ	23,00
0/3	POKÓJ BIUROWY	24,00
0/4	POKÓJ BIUROWY	22,00
0/5	WC	9,30
0/6	SZATNIA	24,80
0/7	WC	14,10
0/8	KORYTARZ	78,00
0/9	POM. SOCJALNE	14,00
0/10	POM. GOSPODARCZE	11,70
0/11	MAGAZYN	34,00
0/12	SERWEROWNIA	9,20
0/13	POK. KONSERWATORA	22,20
0/14	PODBASENIE	882,80
0/15	KORYTARZ	30,30
0/16	POM. KOREKTORA PH	5,60
0/17	POM. KOAGULANTA	5,60
0/18	POM. PODCHŁORYNU	9,10
0/19	KOTŁOWNIA	73,10
0/20	STACJA TRANSFORMAT.	21,50
RAZEM		1318,80

		AQUACO Sp. z o.o. ul. Snopkowa 2B 52-225 Wrocław	URZĄD MIASTA HRUBIESZÓW ul. majora H. Dobrzańskiego "Hubala" 1 22-500 HRUBIESZÓW	
OBIEKT: KRYTA PŁYWALNIA			SKALA: 1 : 200	ZNAK PRACY: 1707
ADRES: SZKOŁA PODSTAWOWA nr 2 , ul. ŻEROMSKIEGO 29 HRUBIESZÓW			DATA: 11.2017	
TYTUŁ: RZUT PODBASENIA - WARIANT 2			STADIUM: KONCEPCJA	
A	PROJEKTOWAŁ: arch. C. FRYC	55/89/UW	NR RYS. A-09	
	SPRAWDZIŁ:			