




HRUBIESZOWSKIE „SUTKI”

I ICH SASIEDNIE OTOCZENIE JAKO NOWA UPORZĄDKOWANA PRZESTRZEŃ PUBLICZNA.

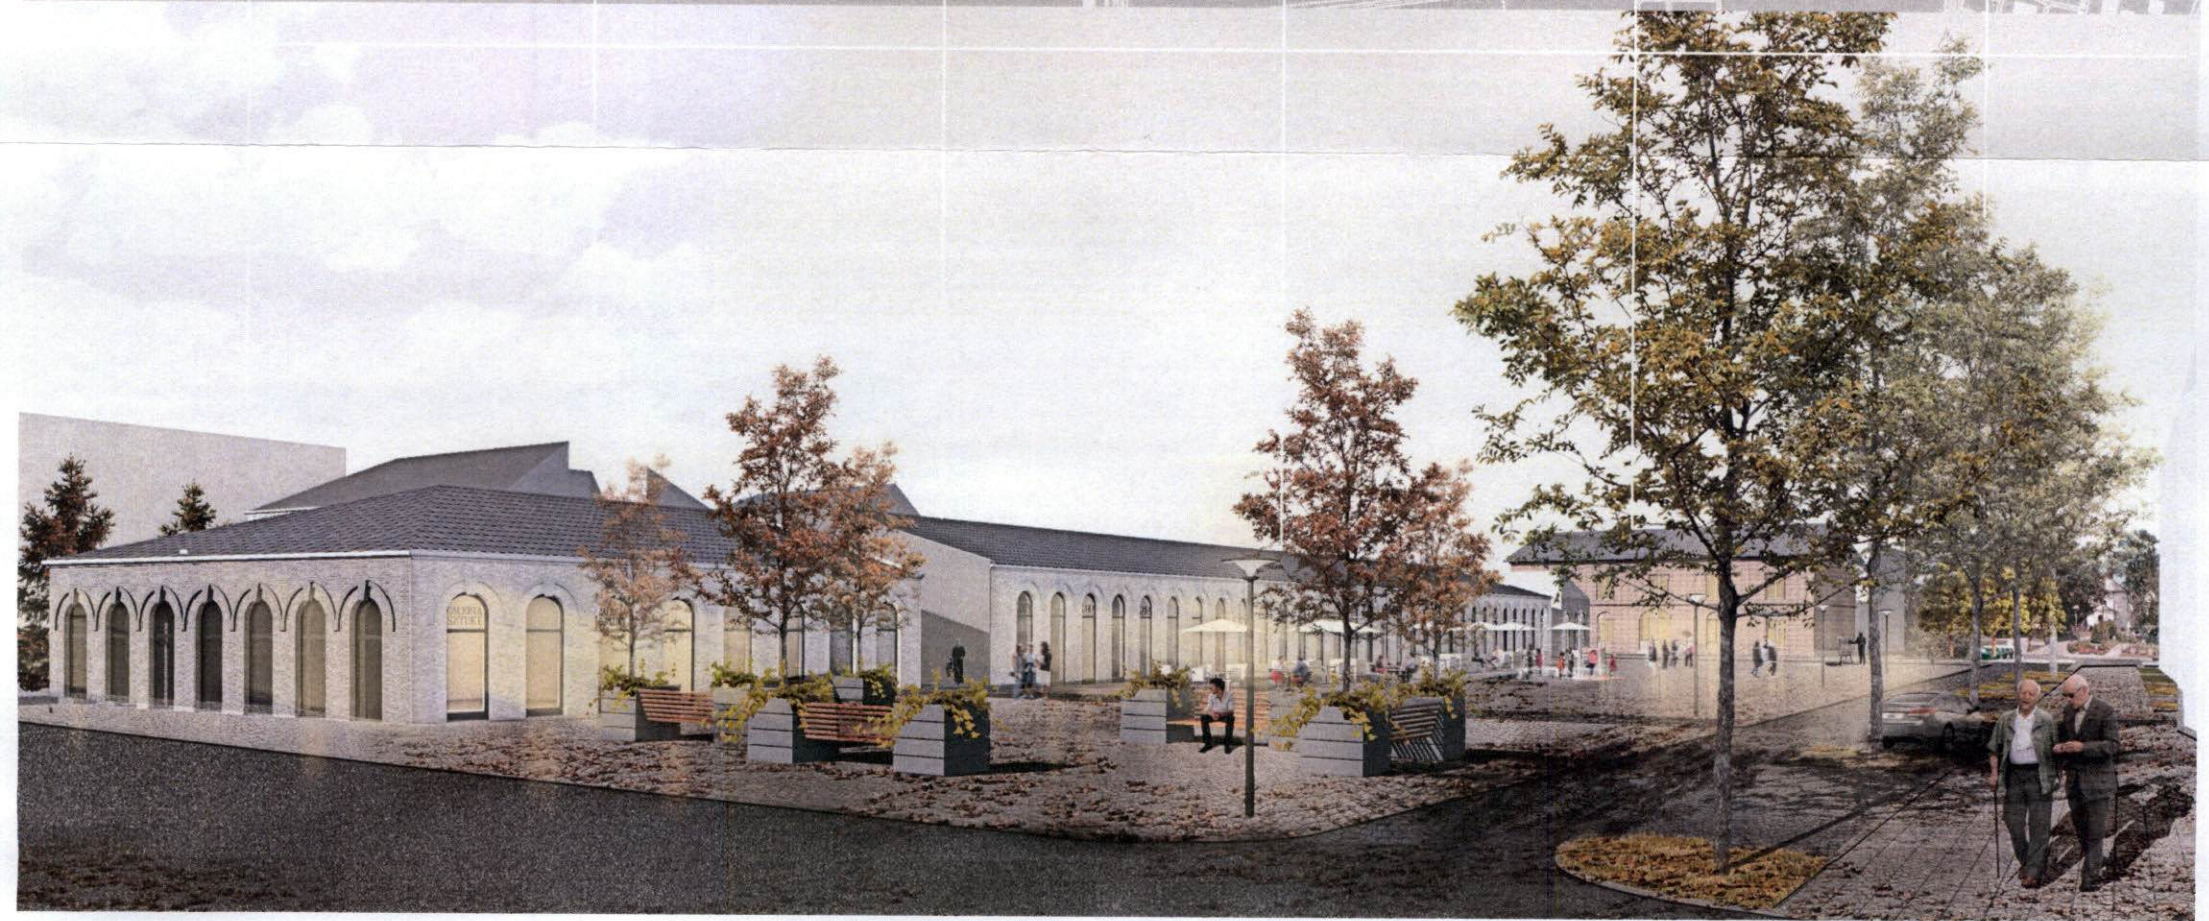

DETALE ELEMENTÓW INFORMACYJNYCH


RZUT WEJŚCIA DO PODZIEMI HRUBIESZOWSKICH 1:100

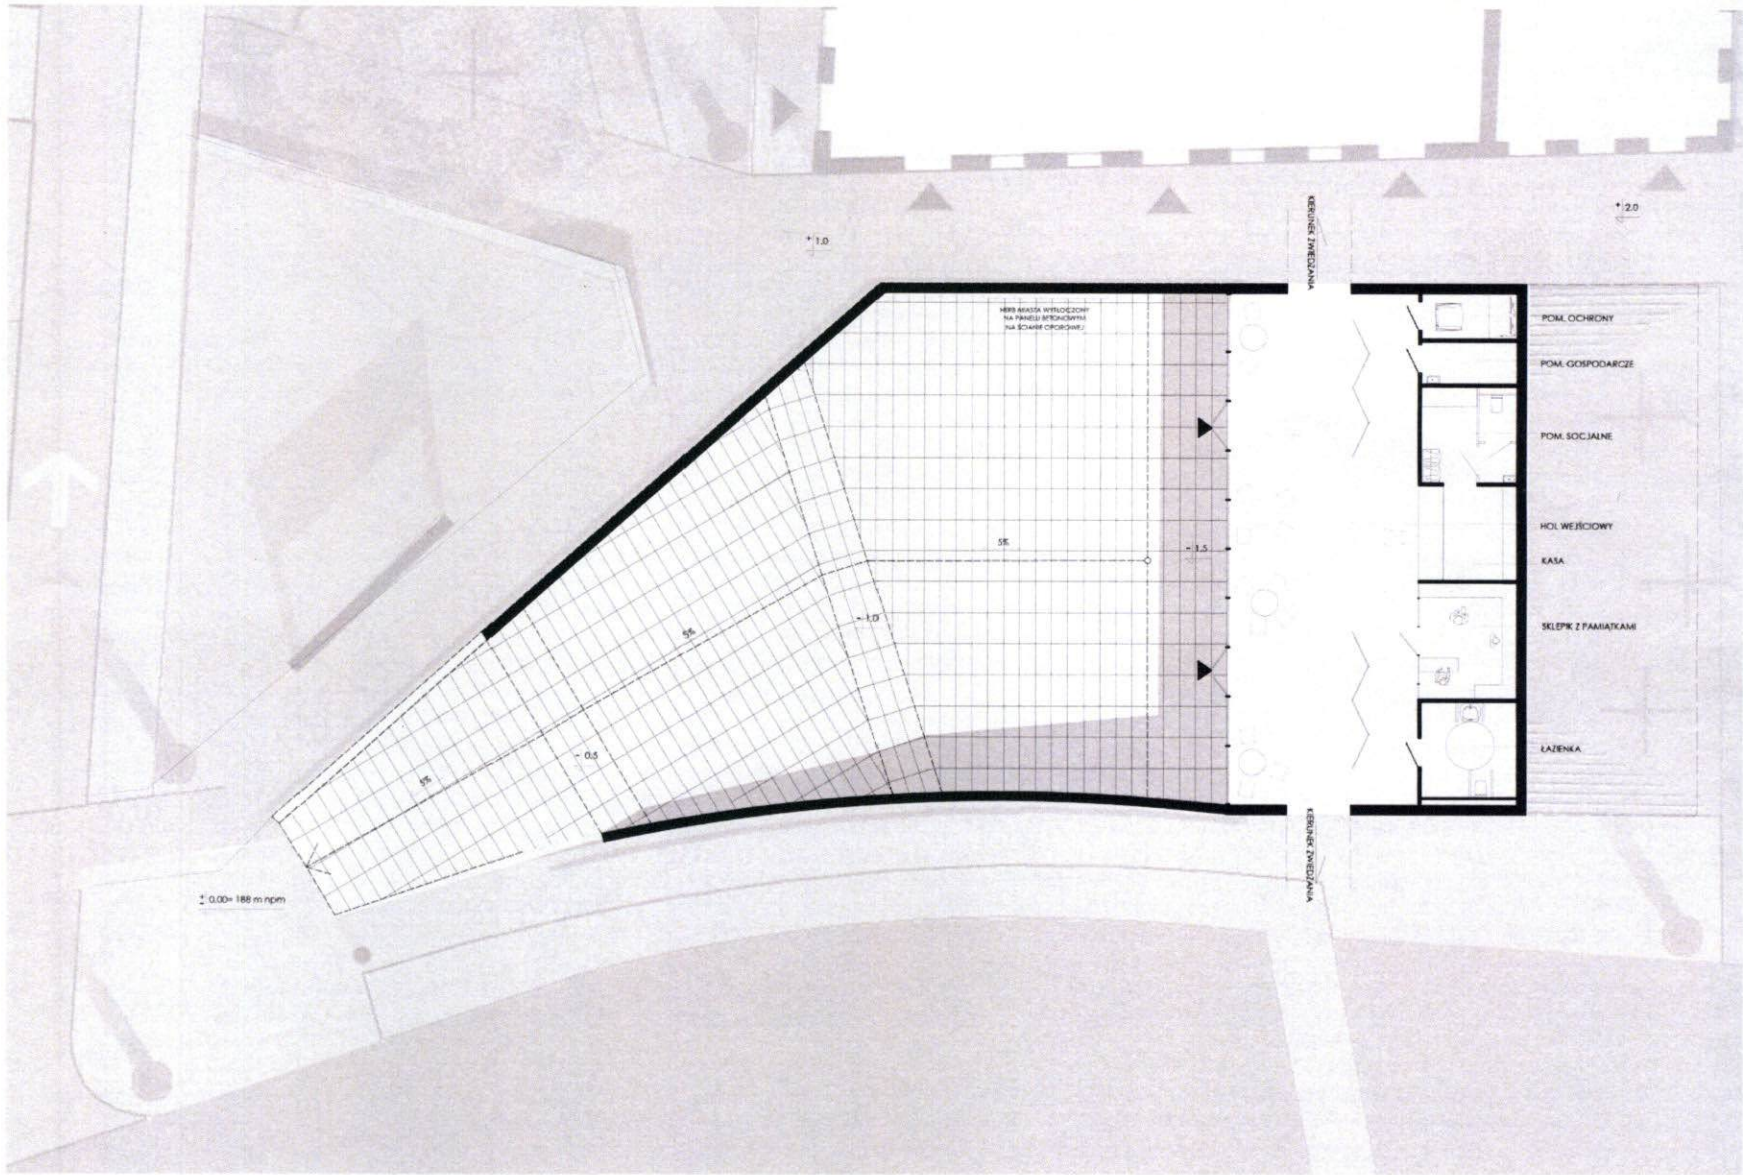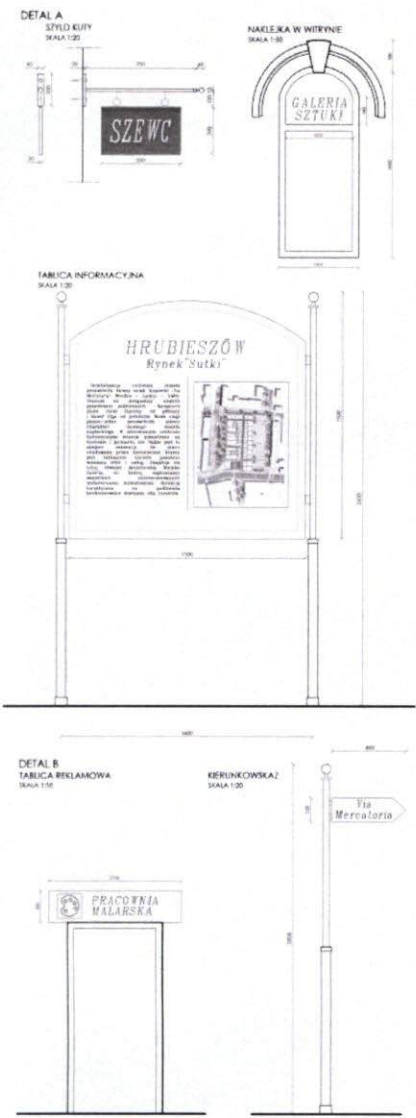

PROPOZYCJE MURALI
LOKALIZACJA ZGODNA Z NUMERACJA NA ZAGOSPODAROWANIU TERENU



PRZEKRÓJ POPRZECZNY 1:200

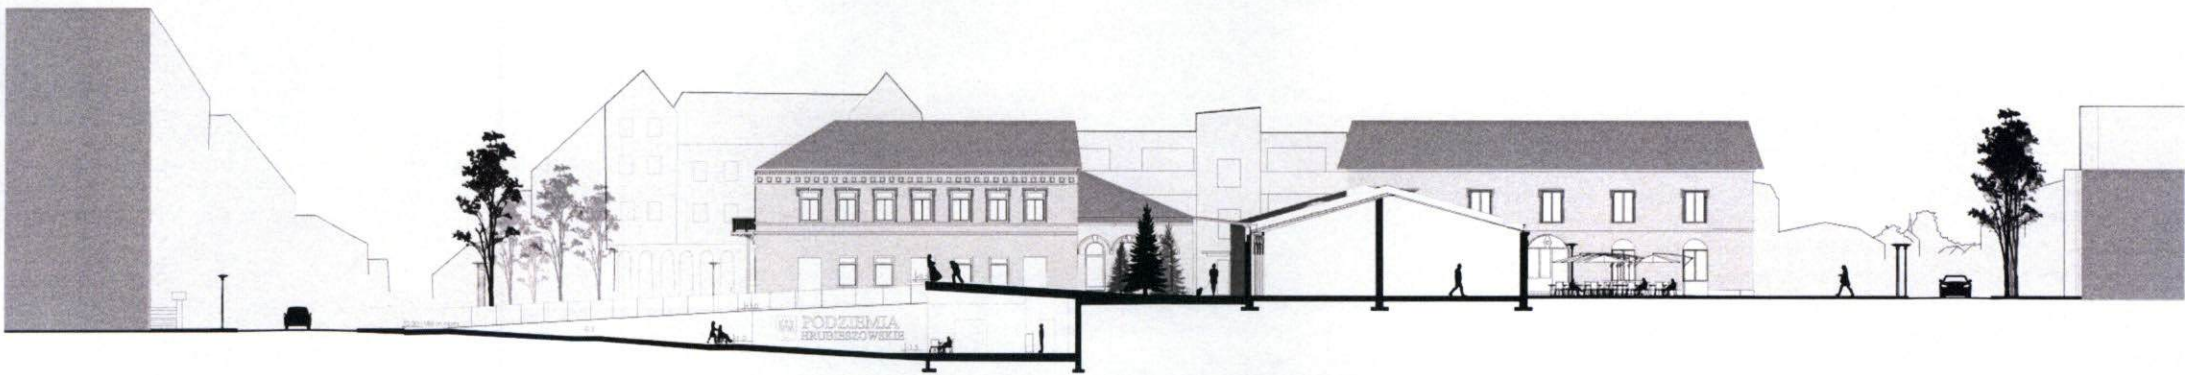

WIZUALIZACJA ZEJŚCIA DO PODZIEMI HRUBIESZOWSKICH

