
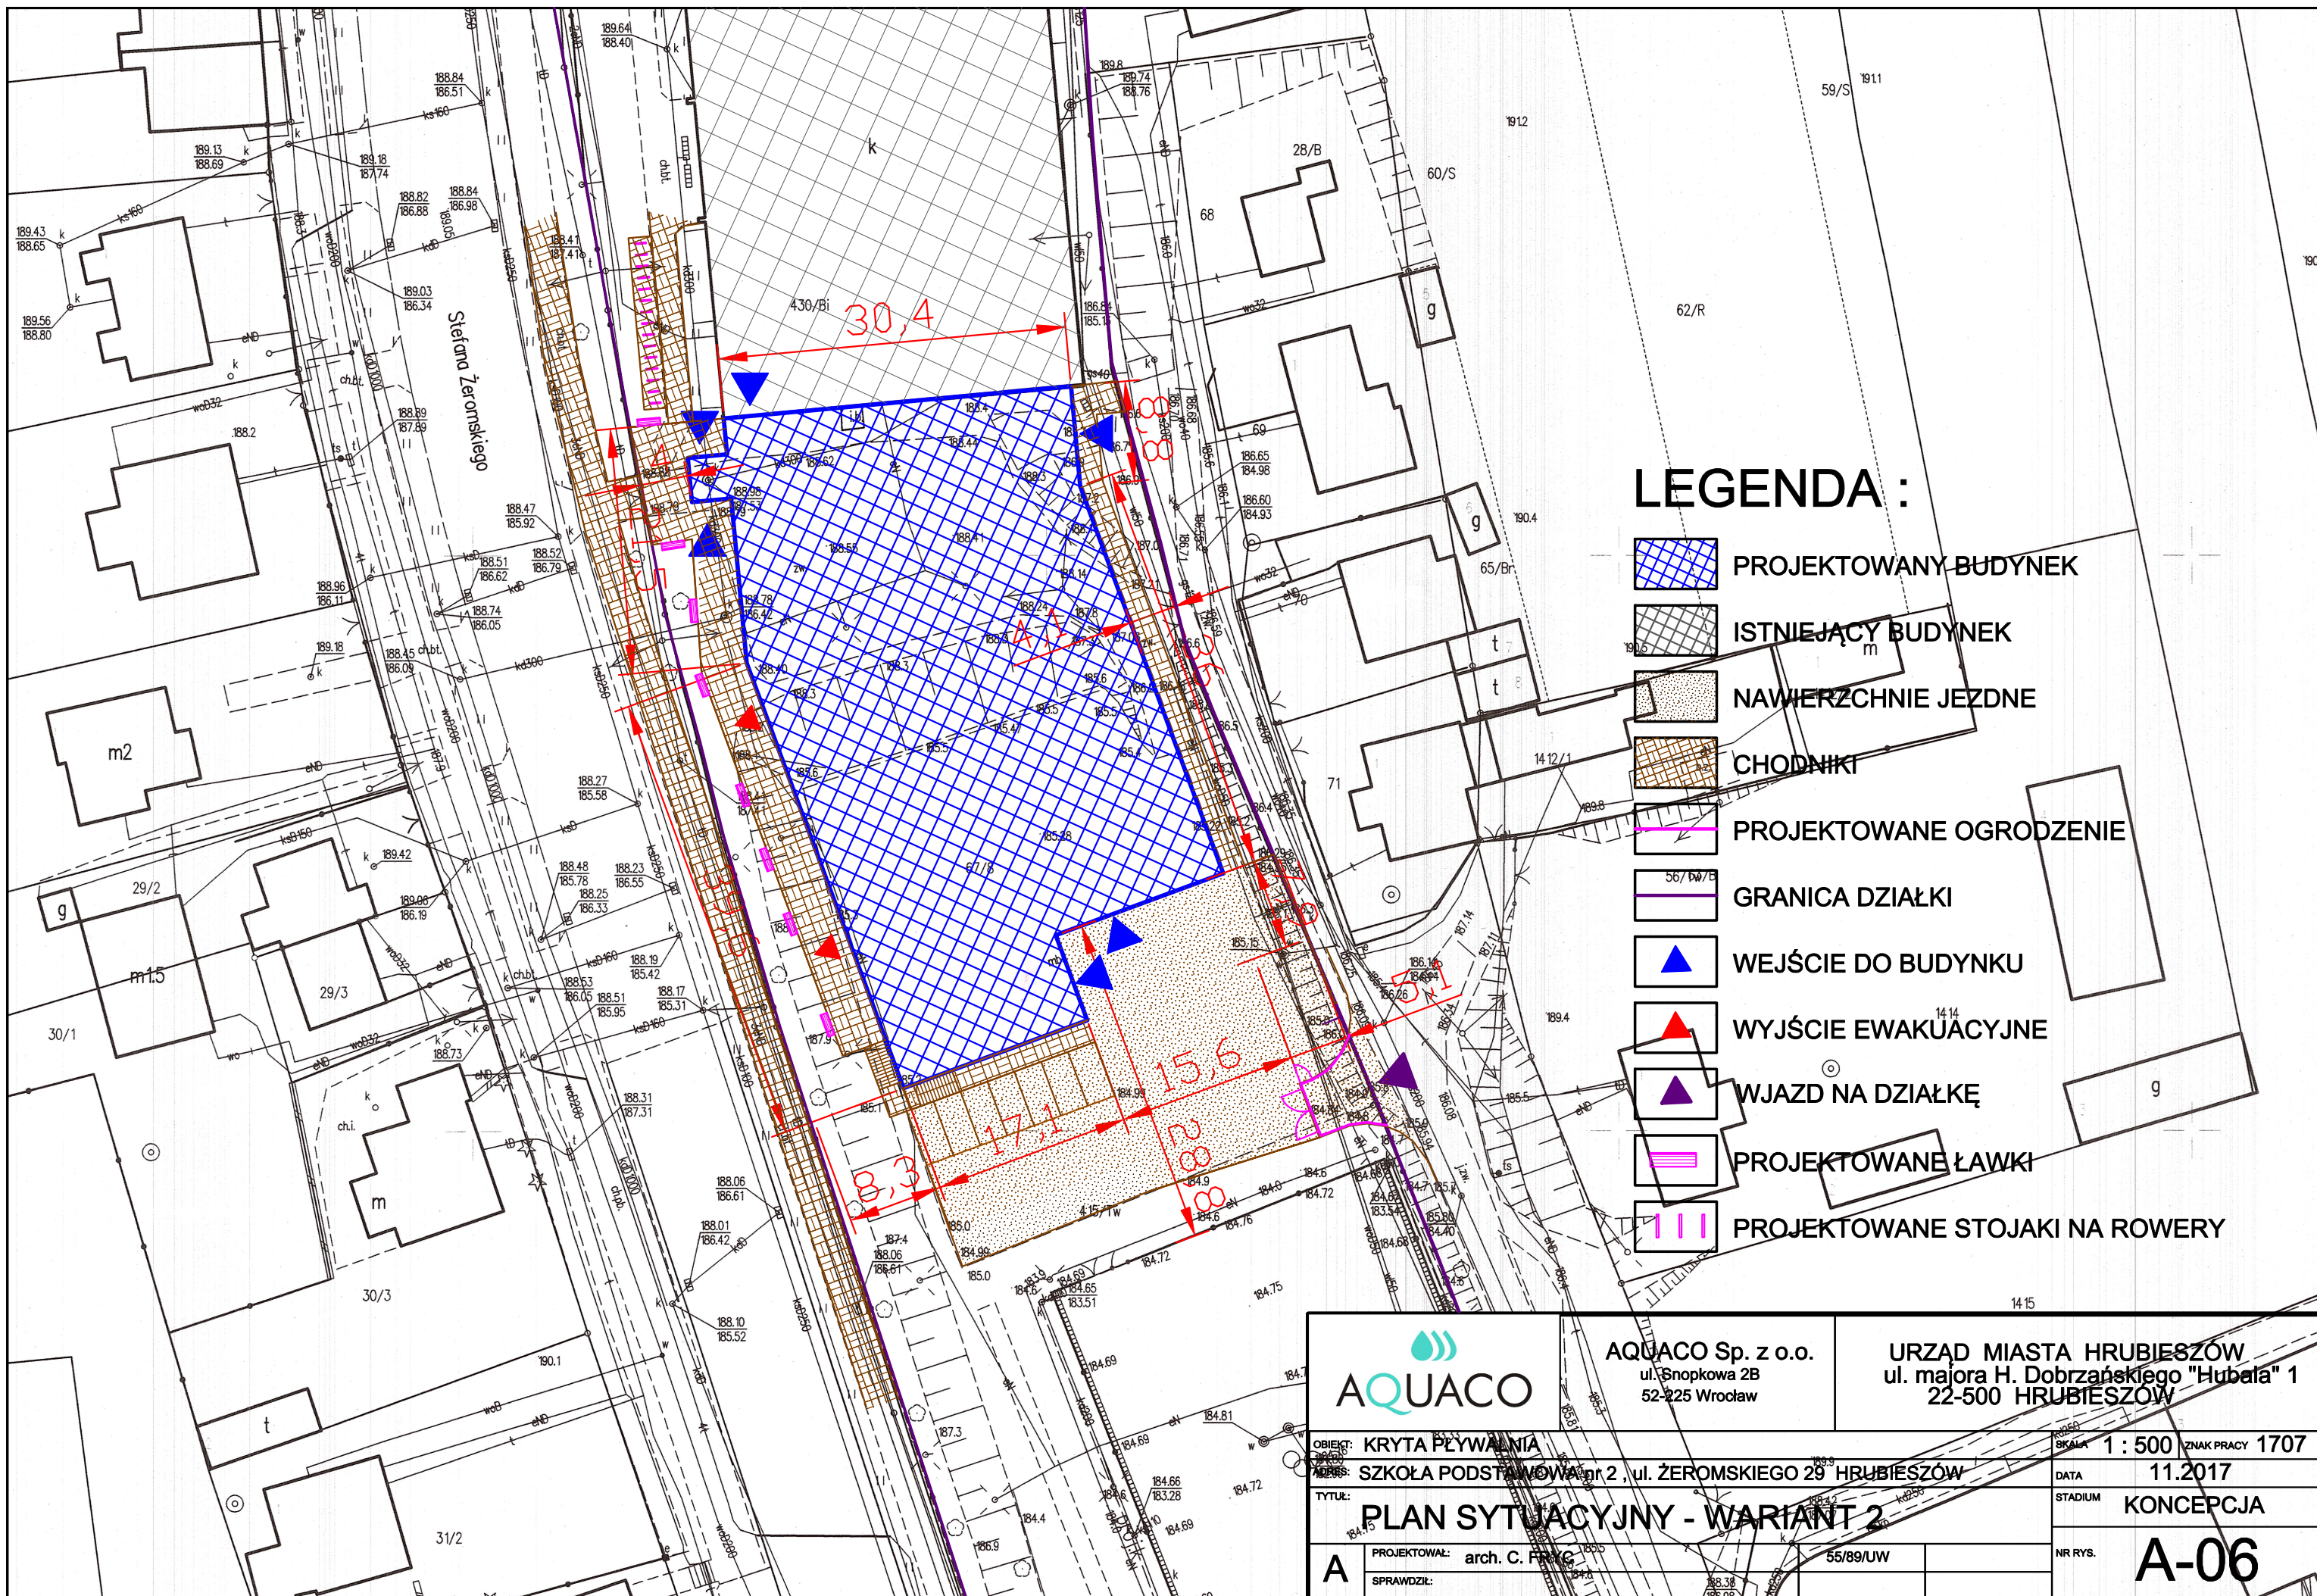
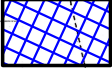
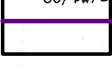


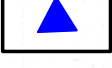

LEGENDA :

-  PROJEKTOWANY BUDYNEK
-  ISTNIEJĄCY BUDYNEK
-  NAWIERZCHNIE JEZDNE
-  CHODNIKI
-  PROJEKTOWANE OGRODZENIE
-  GRANICA DZIAŁKI
-  WEJŚCIE DO BUDYNKU
-  WYJŚCIE EWAKUACYJNE
-  WJAZD NA DZIAŁKĘ
-  PROJEKTOWANE ŁAWKI
-  PROJEKTOWANE STOJAKI NA ROWERY

 AQUACO		AQUACO Sp. z o.o. ul. Snopkowa 2B 52-225 Wrocław		URZĄD MIASTA HRUBIEŚZÓW ul. majora H. Dobrzańskiego "Hubala" 1 22-500 HRUBIEŚZÓW	
OBJEKT: KRYTA PŁYWAŁNIA				SKALA 1 : 500	
ADRES: SZKOŁA PODSTAWOWA nr 2, ul. ŻEROMSKIEGO 29 HRUBIEŚZÓW				ZNAK PRACY 1707	
TYTUŁ: PLAN SYTUACYJNY - WARIANT 2				DATA 11.2017	